


Niniejszy rysunek należy traktować jako uszczegółowienie zatwierdzonego "Projektu budowlano-konserwatorskiego ratowniczego remontu murów palladium zamku Chojnik" autor M. Wankowska, A. Marek, A. Kondolewicz z grudnia 2015 roku, zgodnie z zapisami pkt. 4.2 (nadproża). Wszelkie prace należy prowadzić w korelacji do zapisów zatwierdzonego projektu budowlano-konserwatorskiego i uzyskanego pozwolenia konserwatorskiego oraz pozwolenia na budo


RZUT ZAMKU W POZIOMIE PRZYZIEMIA

1:200

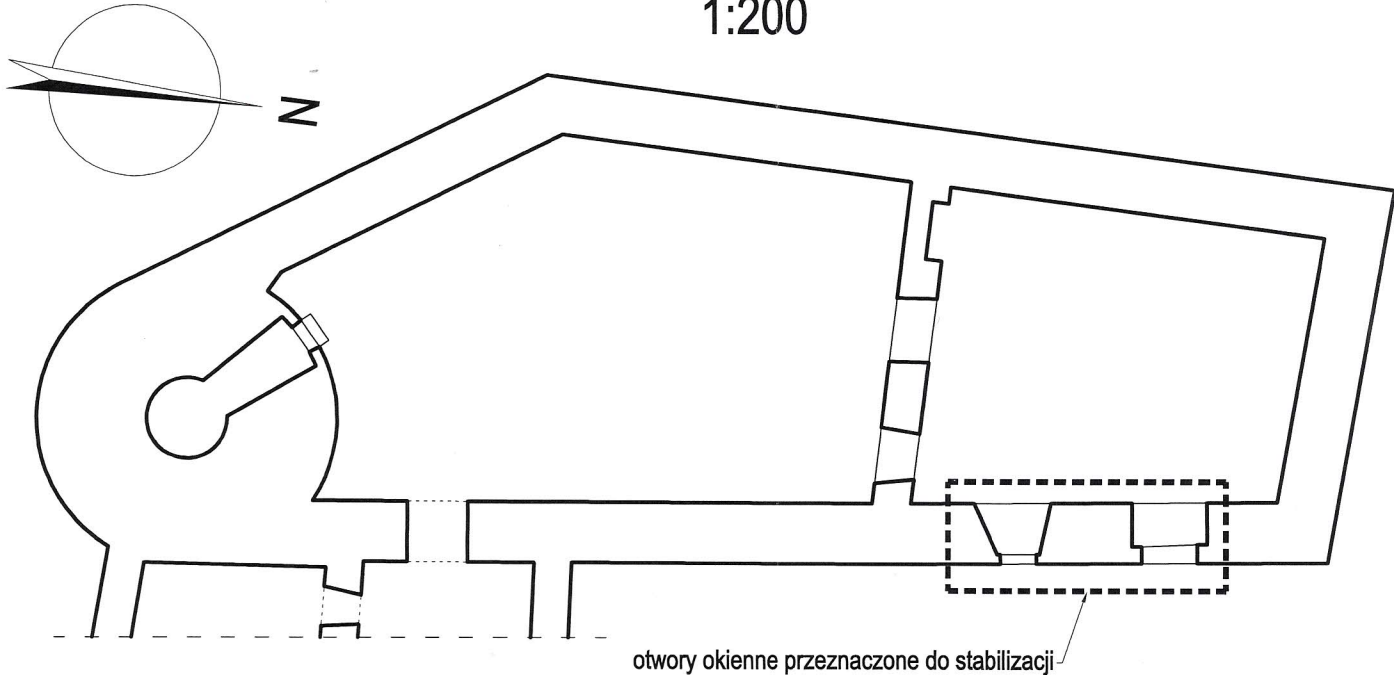

ELEWACJA WSCHODNIA


1:200

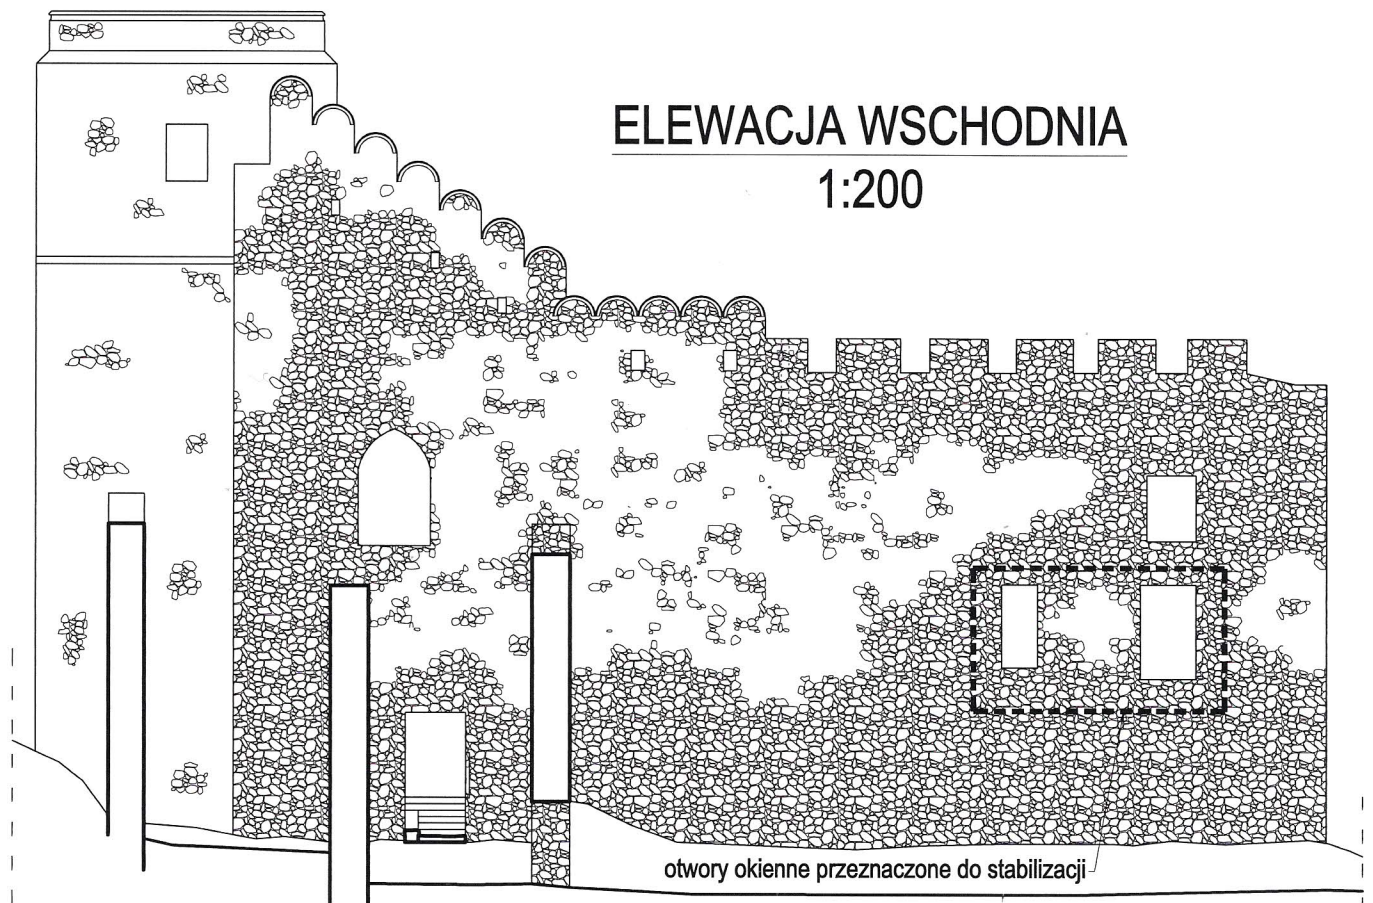

RZUT


rozmieszczenie stalowych belek nadprożowych

1:50

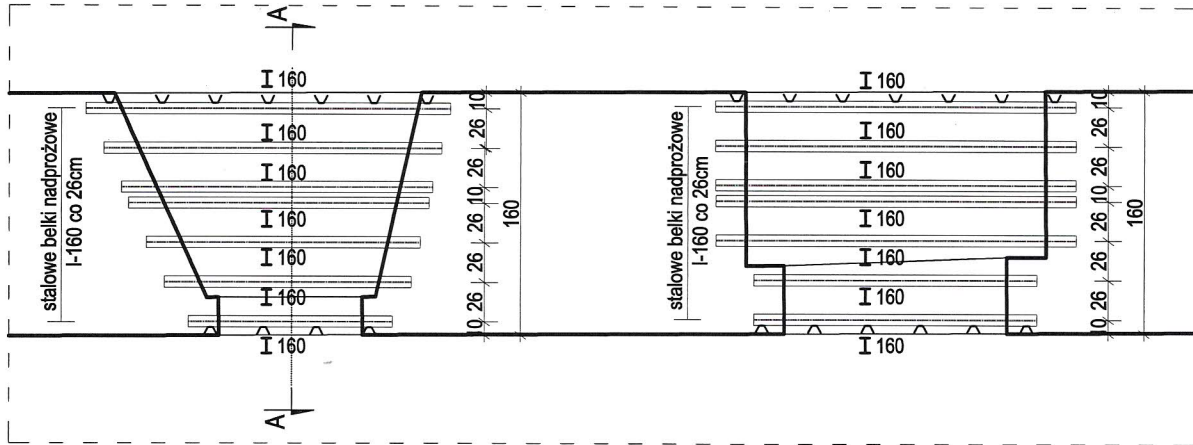


PRZEKRÓJ PRZEZ NADPROŻE A-A

1:20

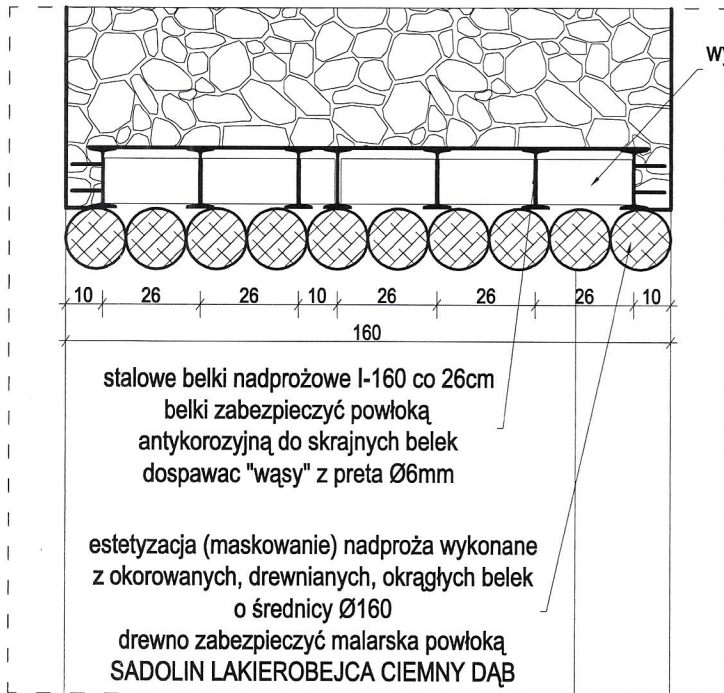

SZCZEGÓŁ OPARCIA BELEK NA MURZE

1:10

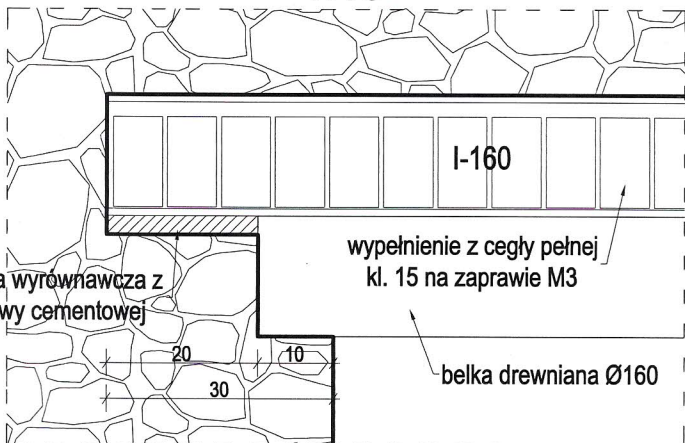

Zastrzega się wszelkie prawa wynikające z ustawy o prawie autorskim.



CCI Sp. z o.o.
ul. Robotnicza 69, 55-090 Długoleśka k/Wrocławia, POLAND
tel. (071) 315 20 15, (071) 346 78 22, fax (071) 346 78 31, e-mail: cci@cci.com.pl

Temat:

REMONT MURÓW PALLACIUM ZAMKU CHOJNIK

Obiekt:

PALLACIUM ZAMKU CHOJNIK

Adres:

JELEŃ GÓRA - SOBIESZÓW
DZIAŁKA NR 399, OBRĘB SOBIESZÓW 1

Inwestor:

ODDZIAŁ PTTK "SUDETY ZACHODNIE"
UL. 1 MAJA 86
58-500 JELEŃ GÓRA

Stadium:

PROJEKT BUDOWLANO-KONSERWATORSKI

Opracował:

mgr inż. Adam Marek
upr. nr: 123/DOŚ/03

Współpraca:

mgr inż. Adam Kondolewicz

Data:

01.2017

Rysunek:

RYSUNEK WYKONAWCZY DOT. PRZEMUROWANIA USZKODZONYCH FRAGMENTÓW MURÓW W ZAKRESIE NADPROŻY

Skala:

1:200

Numer rysunku:

PW1