
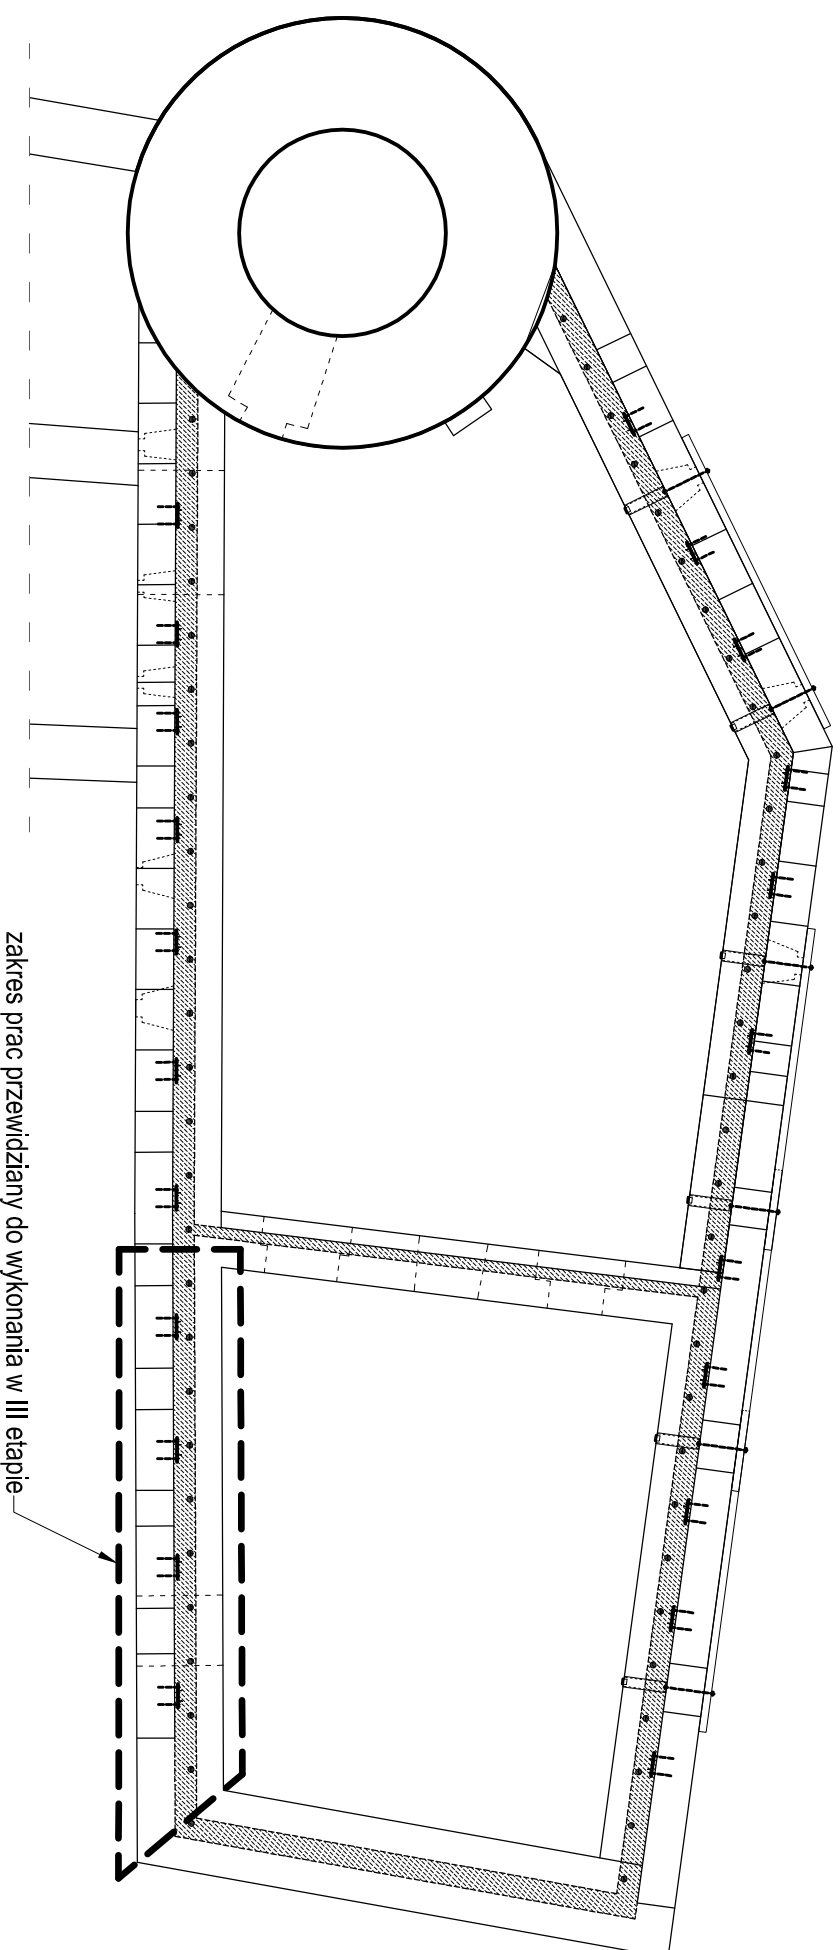


Ze względu na ograniczone możliwości finansowania, III etap prac obejmuje jedynie roboty związane z naprawą wewnętrznej i zewnętrznej powierzchni fragmentu muru wschodniego (pkt.9.8) oraz stabilizacją otworów okiennych na tym odcinku muru. Pozostałe prace są przewidziane do wykonania w przyszłości.

Załącznik nr 1

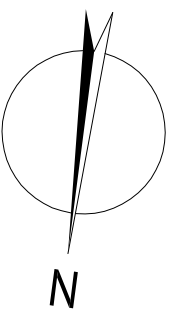

zakres prac przewidziany do wykonania w III etapie