



ELEWACJA PÓŁNOCNA

1:100

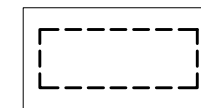

Fragmenty powierzchni muru ze szczególnie zniszczoną wstwą licową

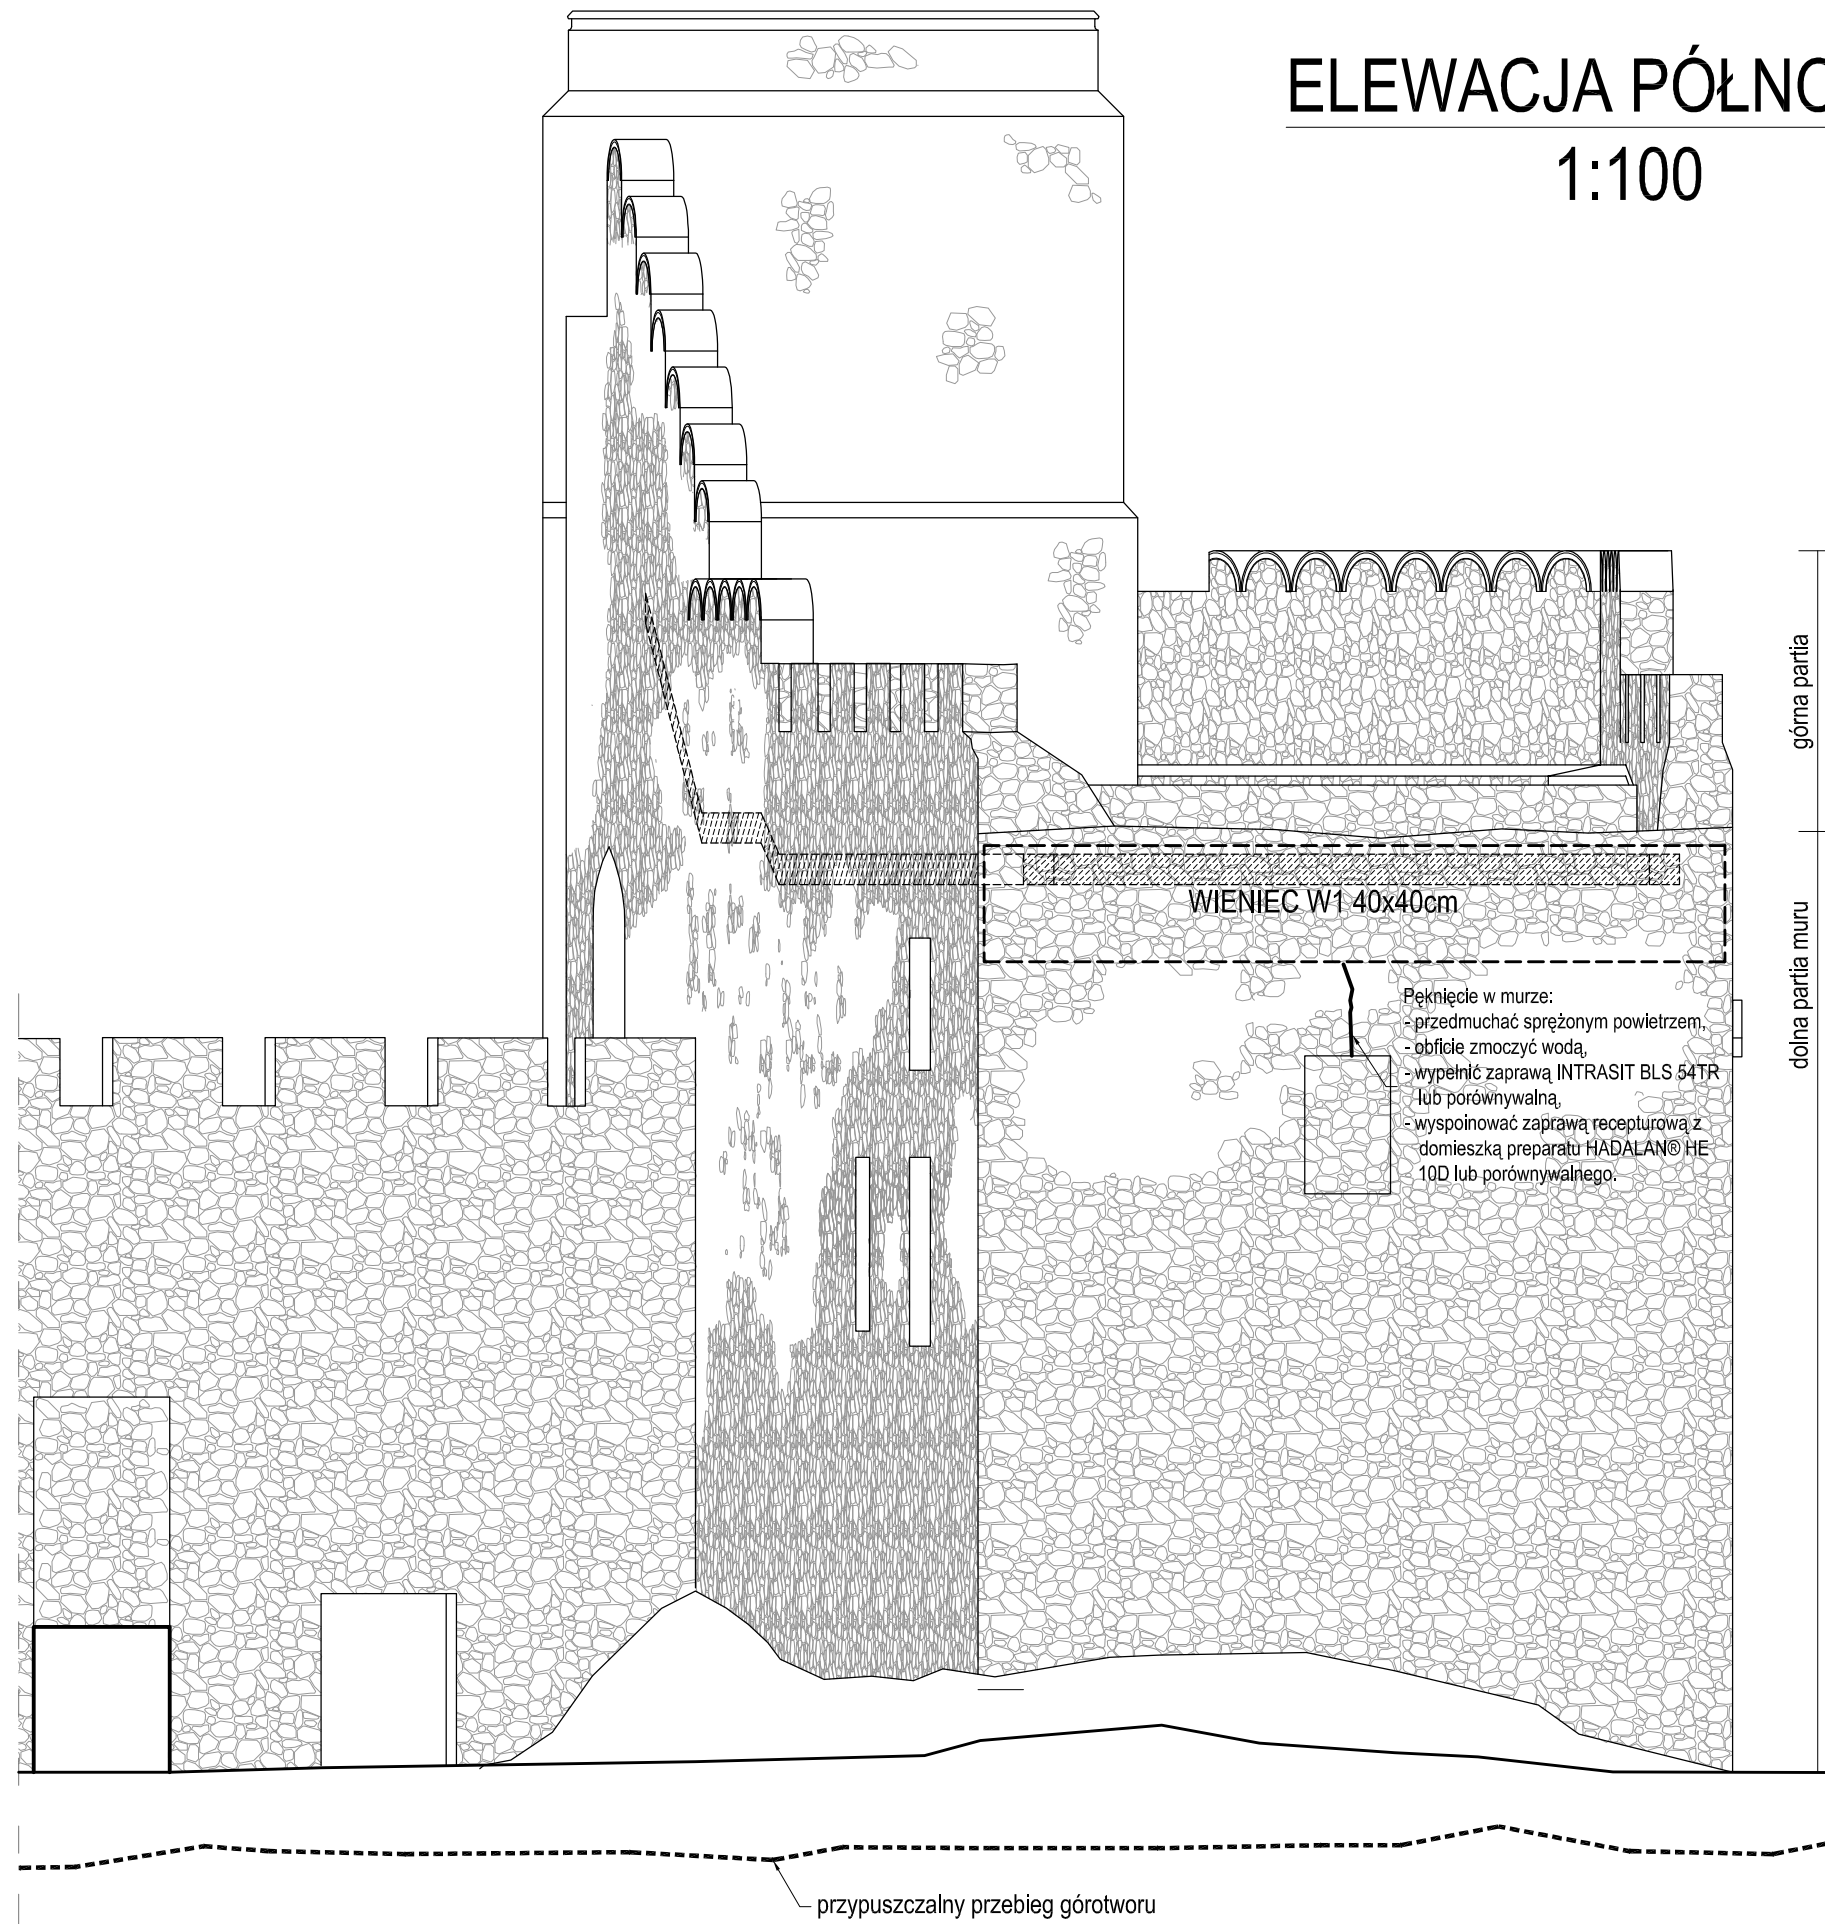

Zastrzega się wszelkie prawa wynikające z ustawy o prawie autorskim.



CCI Sp. z o.o.
ul. Robotnicza 69, 55-090 Długoleka k/Wrocławia, POLAND
tel. (071) 315 20 15, (071) 346 78 22, fax (071) 346 78 31, e-mail: cci@cci.com.pl

Temat:

PROJEKT BUDOWLANO - KONSERWATORSKI
REMONTU MURÓW PALLACIUM ZAMKU CHOJNIK

Obiekt:

PALLACIUM ZAMKU CHOJNIK

Adres:

JELEŃ GÓRA - SOBIESZÓW
DZIAŁKA NR 399, OBRĘB SOBIESZÓW 1

Inwestor:

ODDZIAŁ PTTK "SUDETY ZACHODNIE"
UL. 1 MAJA 86
58-500 JELEŃ GÓRA

Stadium:

PROJEKT BUDOWLANO-KONSERWATORSKI

Branża:

ARCHITEKTURA I KONSTRUKCJA

Opracował/architektura:

mgr inż. arch. Magdalena Wankowska
upr. nr: 43/06/DOIA

Opracował/konstrukcja:

mgr inż. Adam Marek
upr. nr: 123/DOŚ/03

Współpraca/konstrukcja:

mgr inż. Adam Kondolewicz

Sprawdził/konstrukcja:

prof. dr hab. inż. Jerzy Jasieńko
nr upr. 59/86/UW

Data:

12.2015

Rysunek:

ELEWACJA PÓŁNOCNA

Skala:

1:100

Numer rysunku:

PB3