





**PRZEKRÓJ C-C**  
1:100

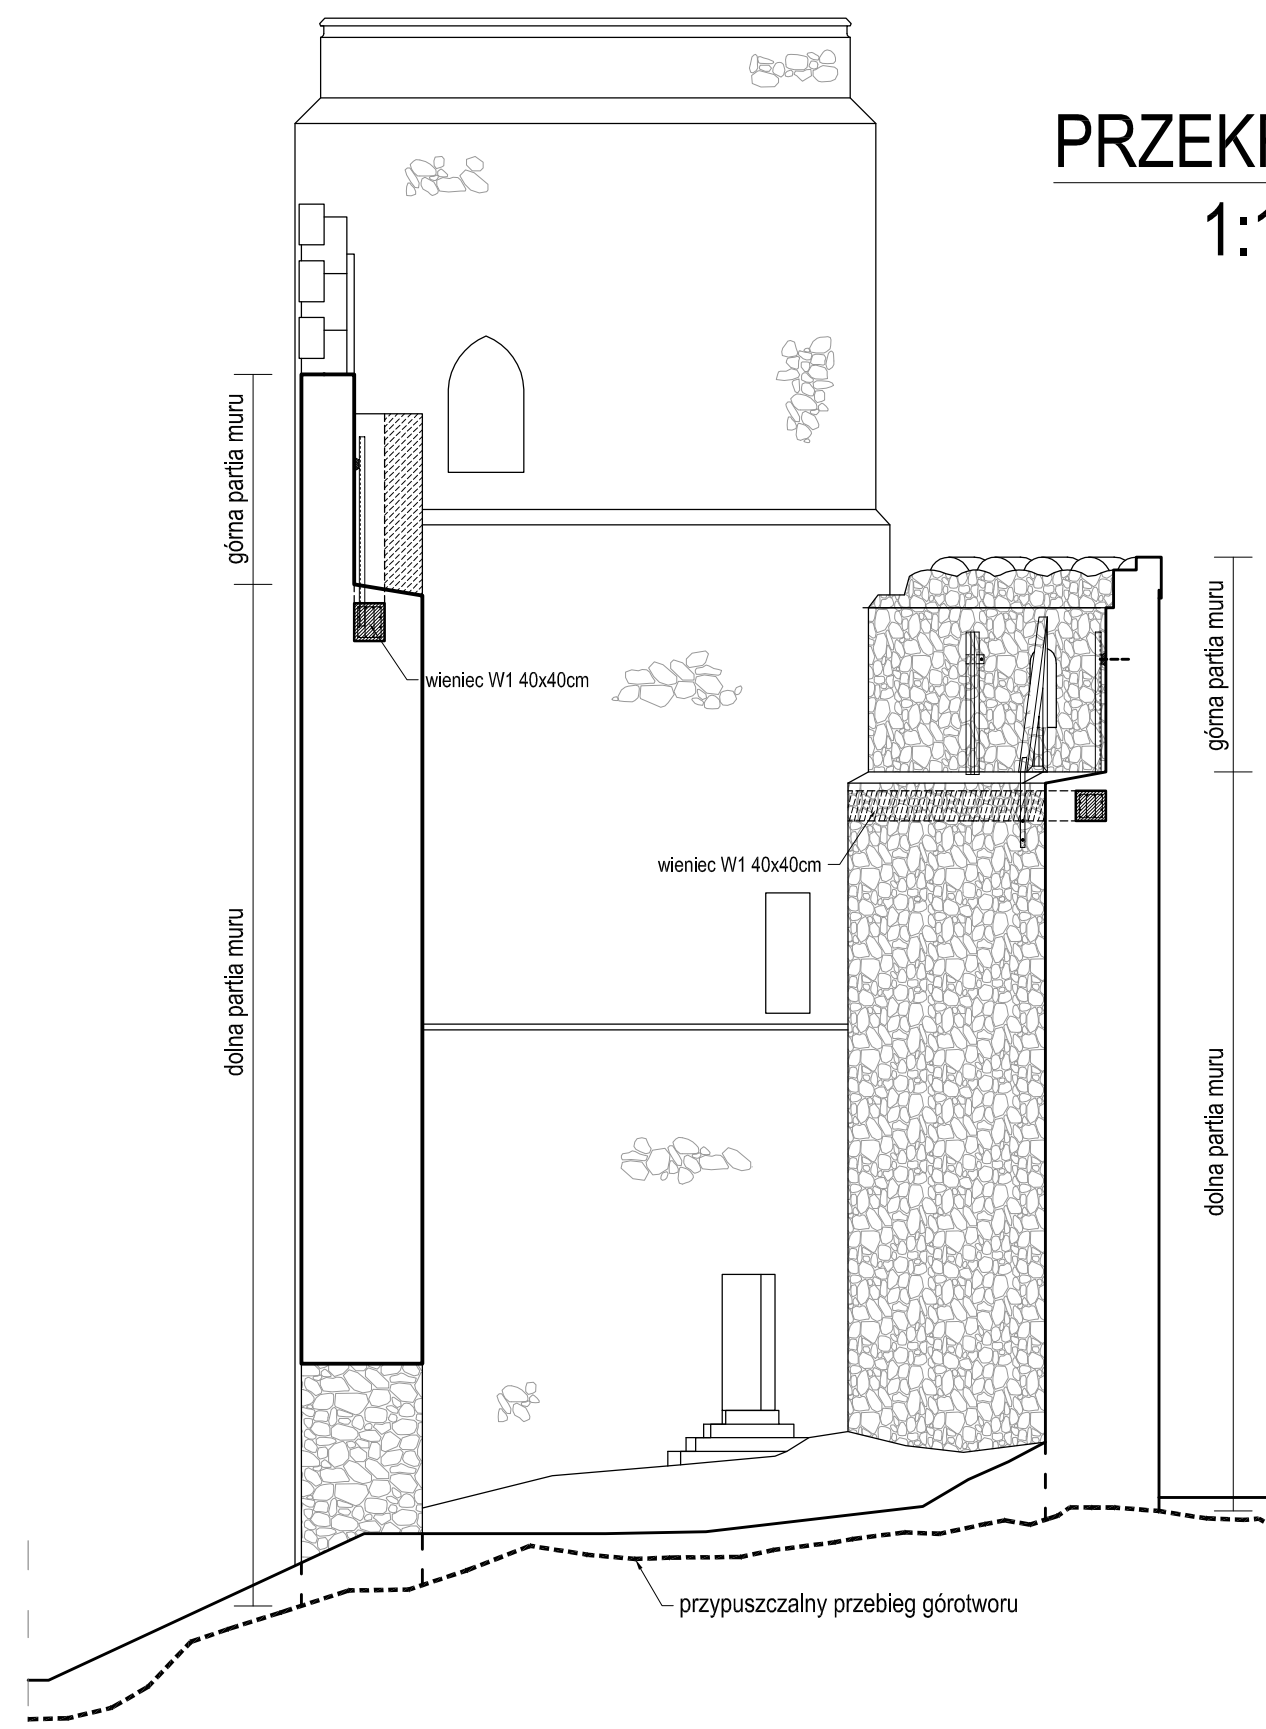

**PRZEKRÓJ D-D**  
1:100

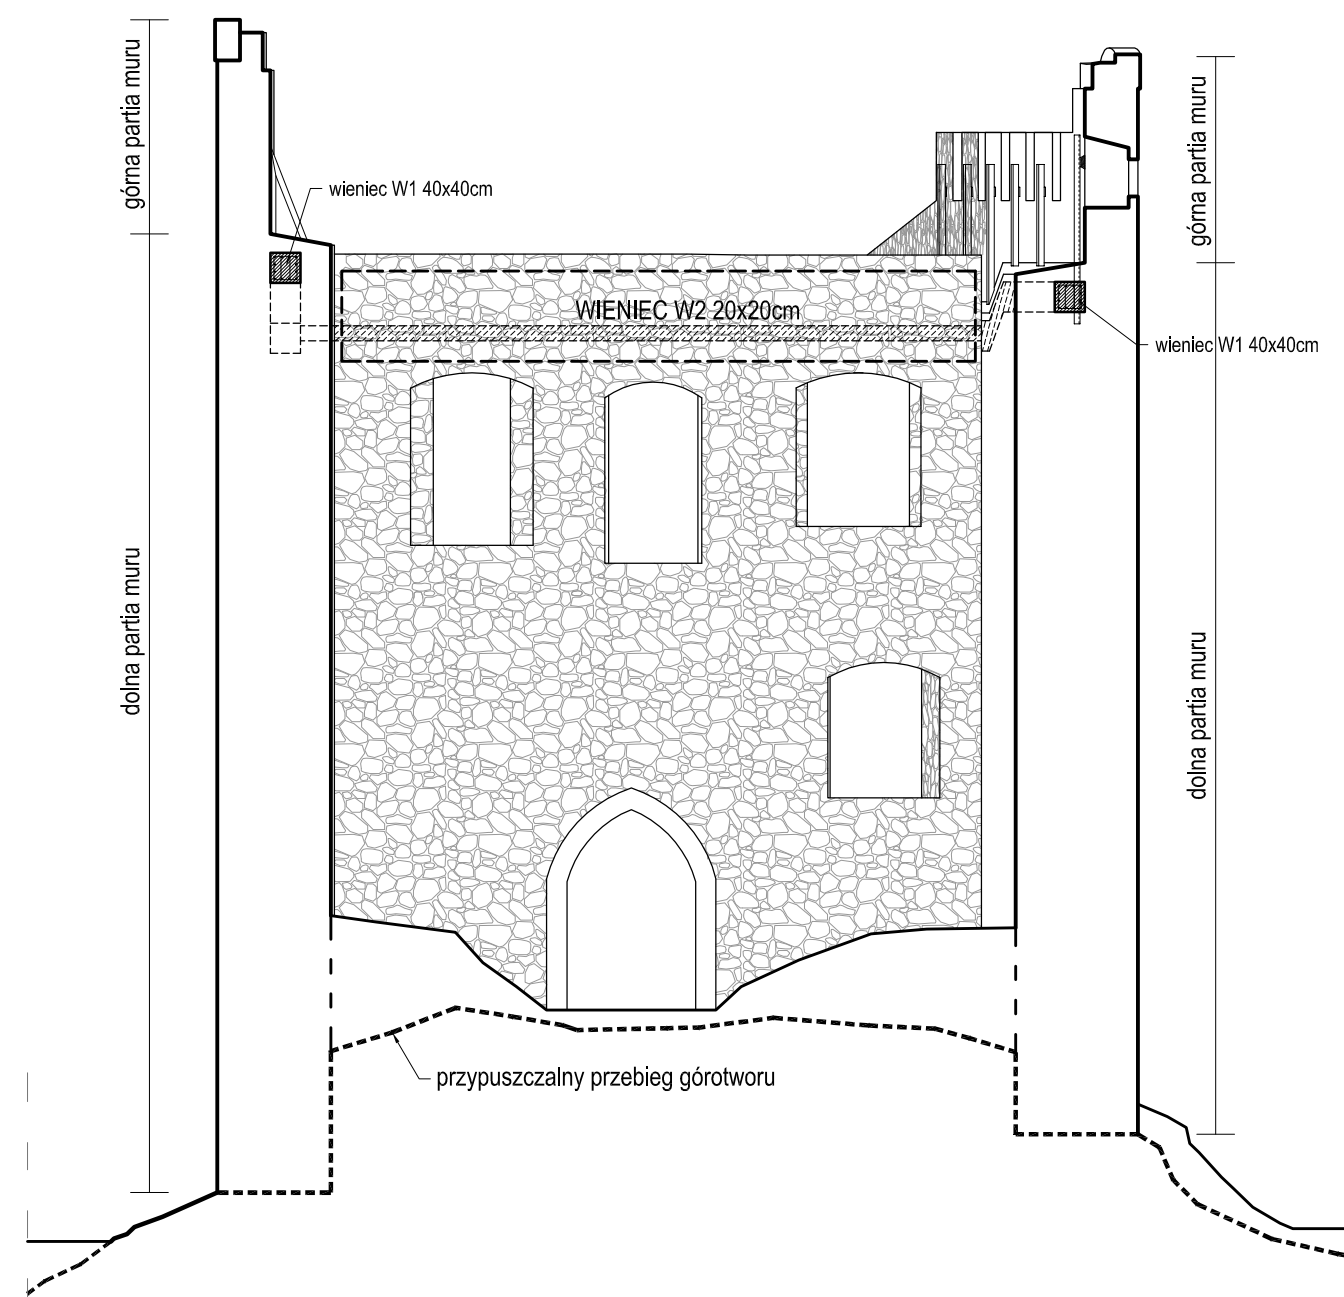


**PRZEKRÓJ E-E**  
1:100

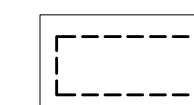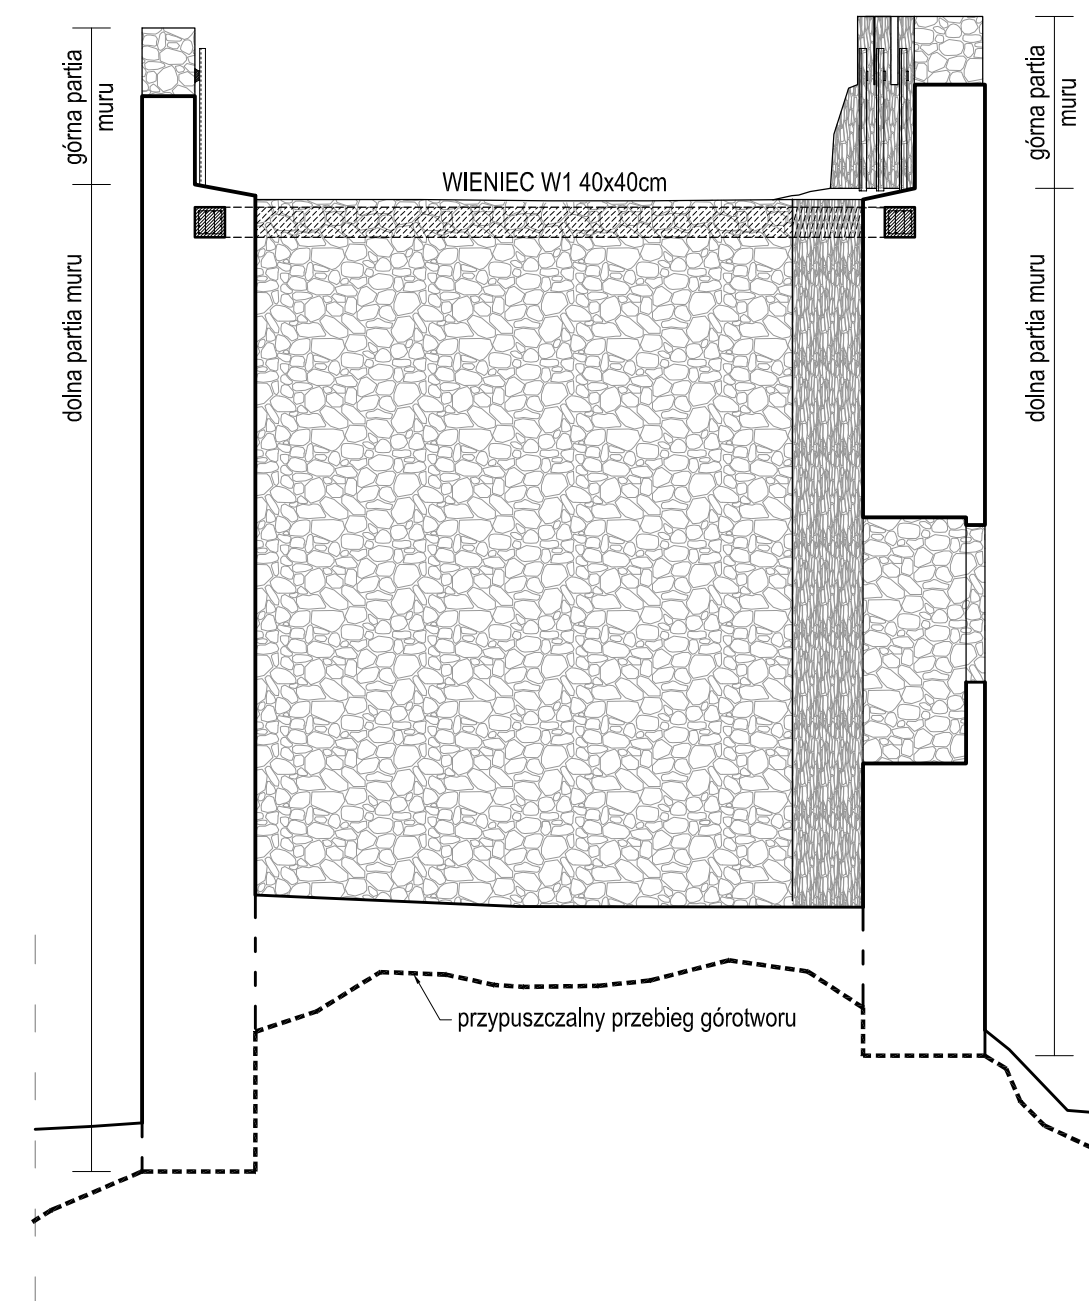

Fragmenty powierzchni muru ze szczególnie zniszczoną wstawą licową

Zastrzegam sobie wszelkie prawa wynikające z ustawy o prawie autorskim.

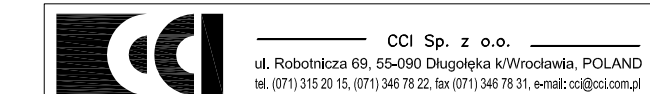

Temat:	
PROJEKT BUDOWLANO - KONSERWATORSKI REMONTU MURÓW PALLACIUM ZAMKU CHOJNIK	
Objekt:	
PALLACIUM ZAMKU CHOJNIK	
Adres:	
JELENIA GÓRA - SOBIESZÓW DZIAŁKA NR 399, OBRĘB SOBIESZÓW 1	
Inwestor:	
ODDZIAŁ PTTK "SUDETY ZACHODNIE" UL. 1 MAJA 86 58-500 JELENIA GÓRA	
Stadium:	
PROJEKT BUDOWLANO-KONSERWATORSKI	
Branża:	
ARCHITEKTURA I KONSTRUKCJA	
Opracował/architektura:	
mgr inż. arch. Magdalena Wankowska opr. nr: 43/06/DOIA	
Opracował/konstrukcja:	
mgr inż. Adam Marek opr. nr: 123/DOS/03	
Współpraca/konstrukcja:	
mgr inż. Adam Kondolewicz	
Sprawdził/konstrukcja:	
prof. dr hab. inż. Jerzy Jasieńko nr upr. 59/86/UW	
Data:	
12.2015	
Rysunek:	
PRZEKROJE POPRZECZNE C-C, D-D, E-E	
Skala:	Numer rysunku:
1:100	PB9