
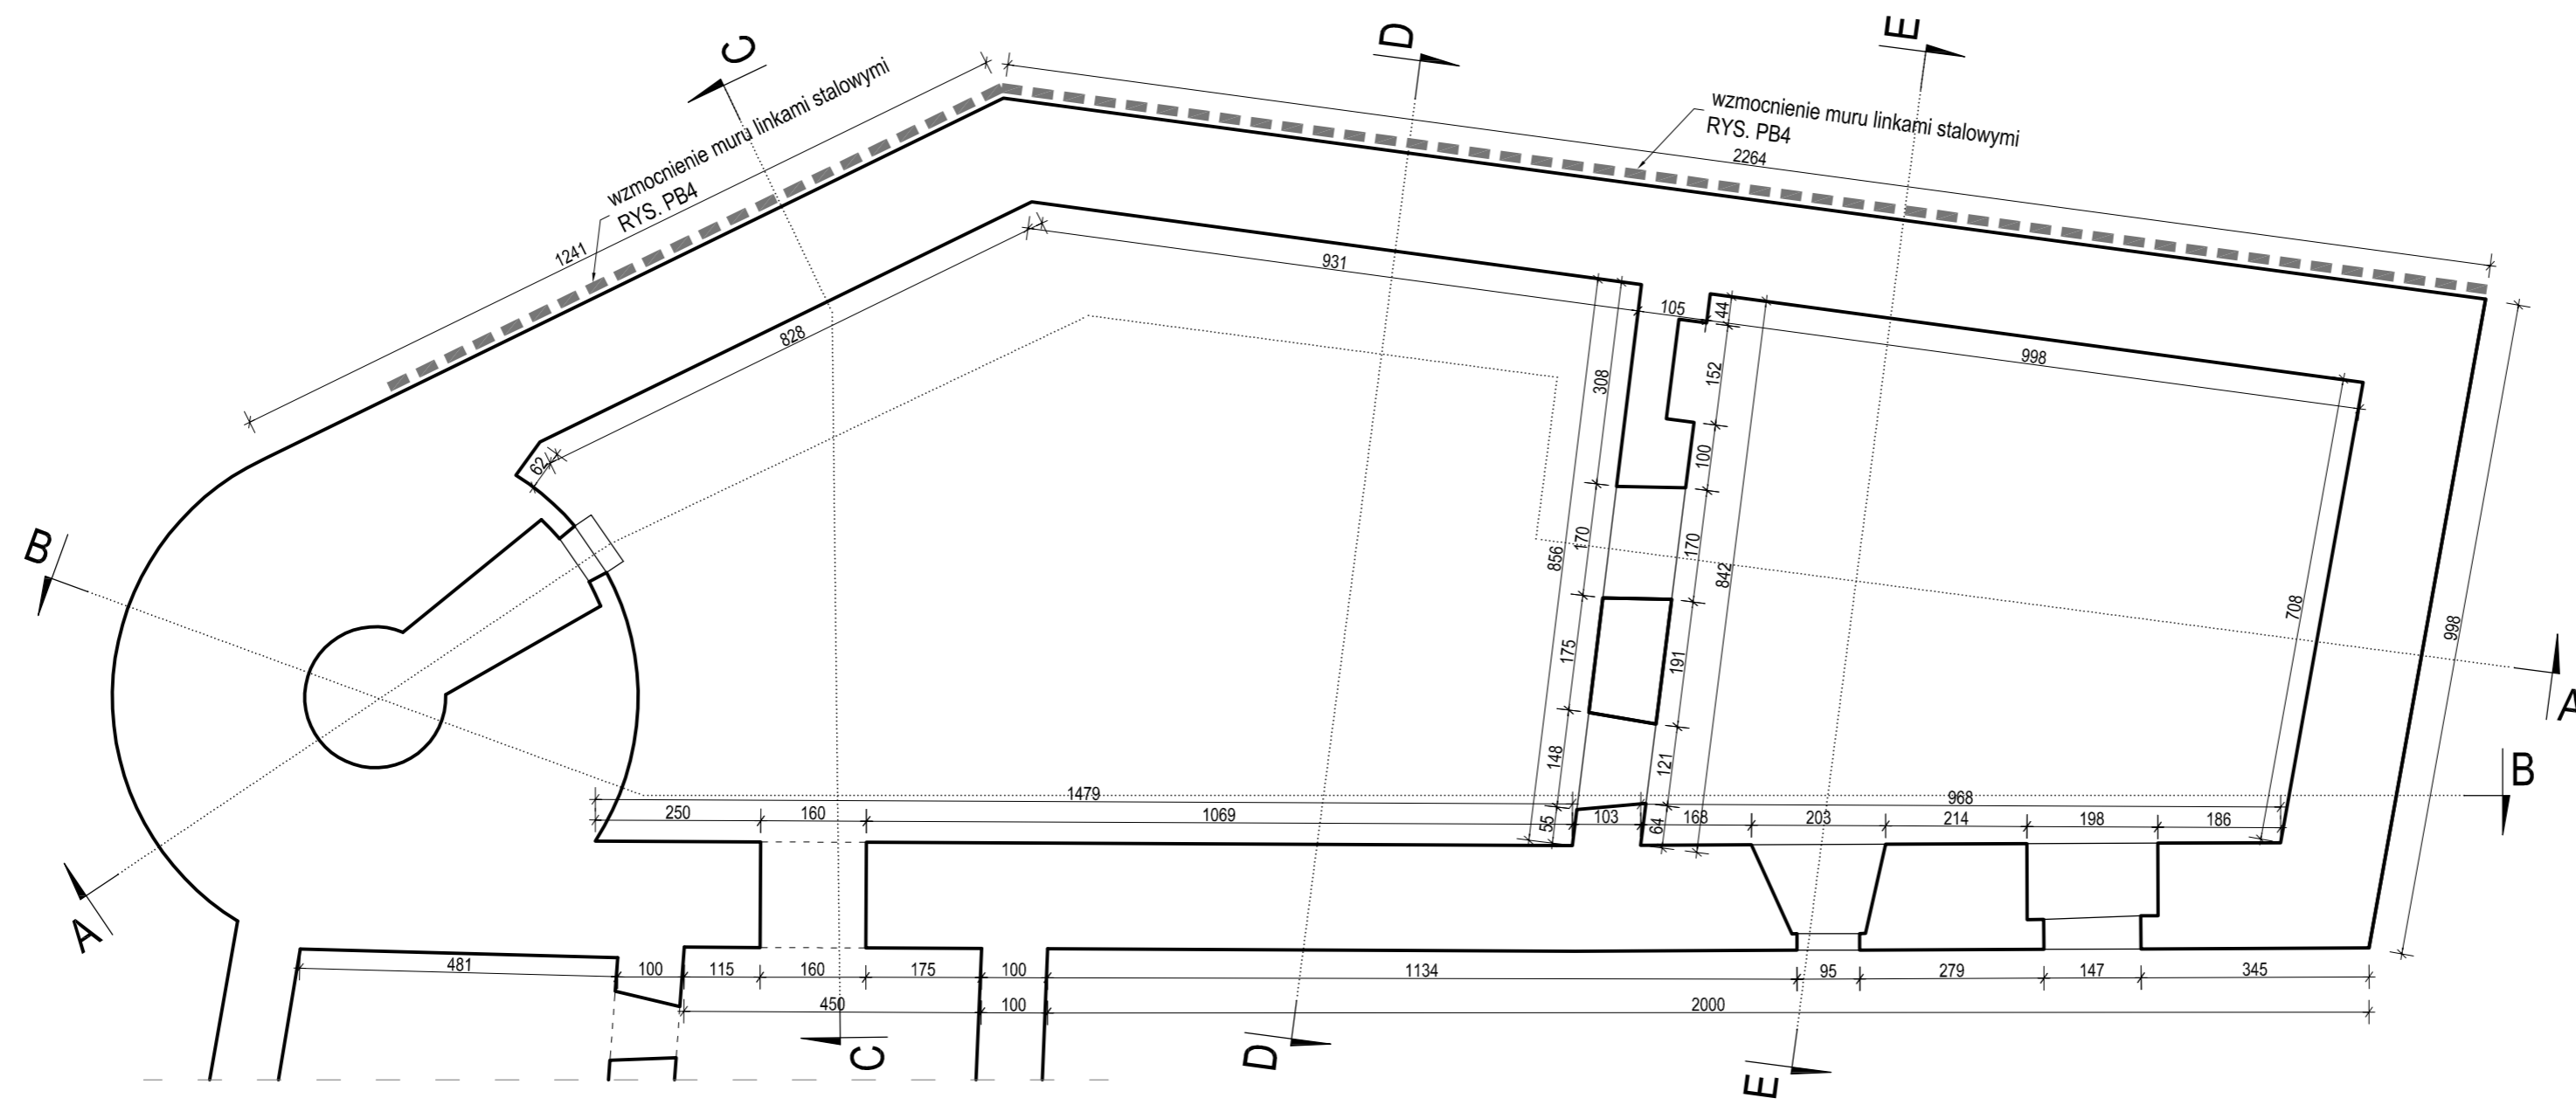



RZUT PALLACIUM W POZIOMIE PRZYZIEMIA

1:100

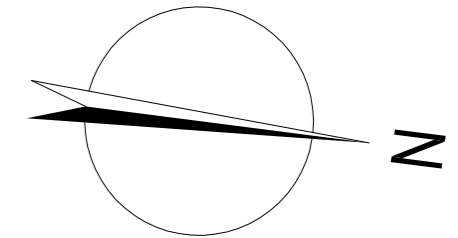

Zastrzega się wszelkie prawa wynikające z ustawy o prawie autorskim.

 CCI Sp. z o.o. ul. Robotnicza 69, 55-090 Długoleśka k/Wrocławia, POLAND tel. (071) 315 20 15, (071) 348 78 22, fax (071) 348 78 31, e-mail: cci@cci.com.pl	
Temat:	PROJEKT BUDOWLANO - KONSERWATORSKI REMONTU MURÓW PALLACIUM ZAMKU CHOJNIK
Obiekt:	PALLACIUM ZAMKU CHOJNIK
Adres:	JELENIA GÓRA - SOBIESZÓW DZIAŁKA NR 399, OBRĘB SOBIESZÓW 1
Inwestor:	ODDZIAŁ PTTK "SUDETY ZACHODNIE" UL. 1 MAJA 86 58-500 JELENIA GÓRA
Stadium:	PROJEKT BUDOWLANO-KONSERWATORSKI
Branża:	ARCHITEKTURA I KONSTRUKCJA
Opracował/architektura:	mgr inż. arch. Magdalena Wankowska upr. nr: 43/06/DOIA
Opracował/konstrukcja:	mgr inż. Adam Marek upr. nr: 123/DOS/03
Współpraca/konstrukcja:	mgr inż. Adam Kondolewicz
Sprawdził/konstrukcja:	prof. dr hab. inż. Jerzy Jasieńko nr upr. 59/86/UW
Data:	12.2015
Rysunek:	RZUT PALLACIUM W POZIOMIE PRZYZIEMIA
Skala:	Numer rysunku:
1:100	PB5