


ELEWACJA WSCHODNIA


1:100

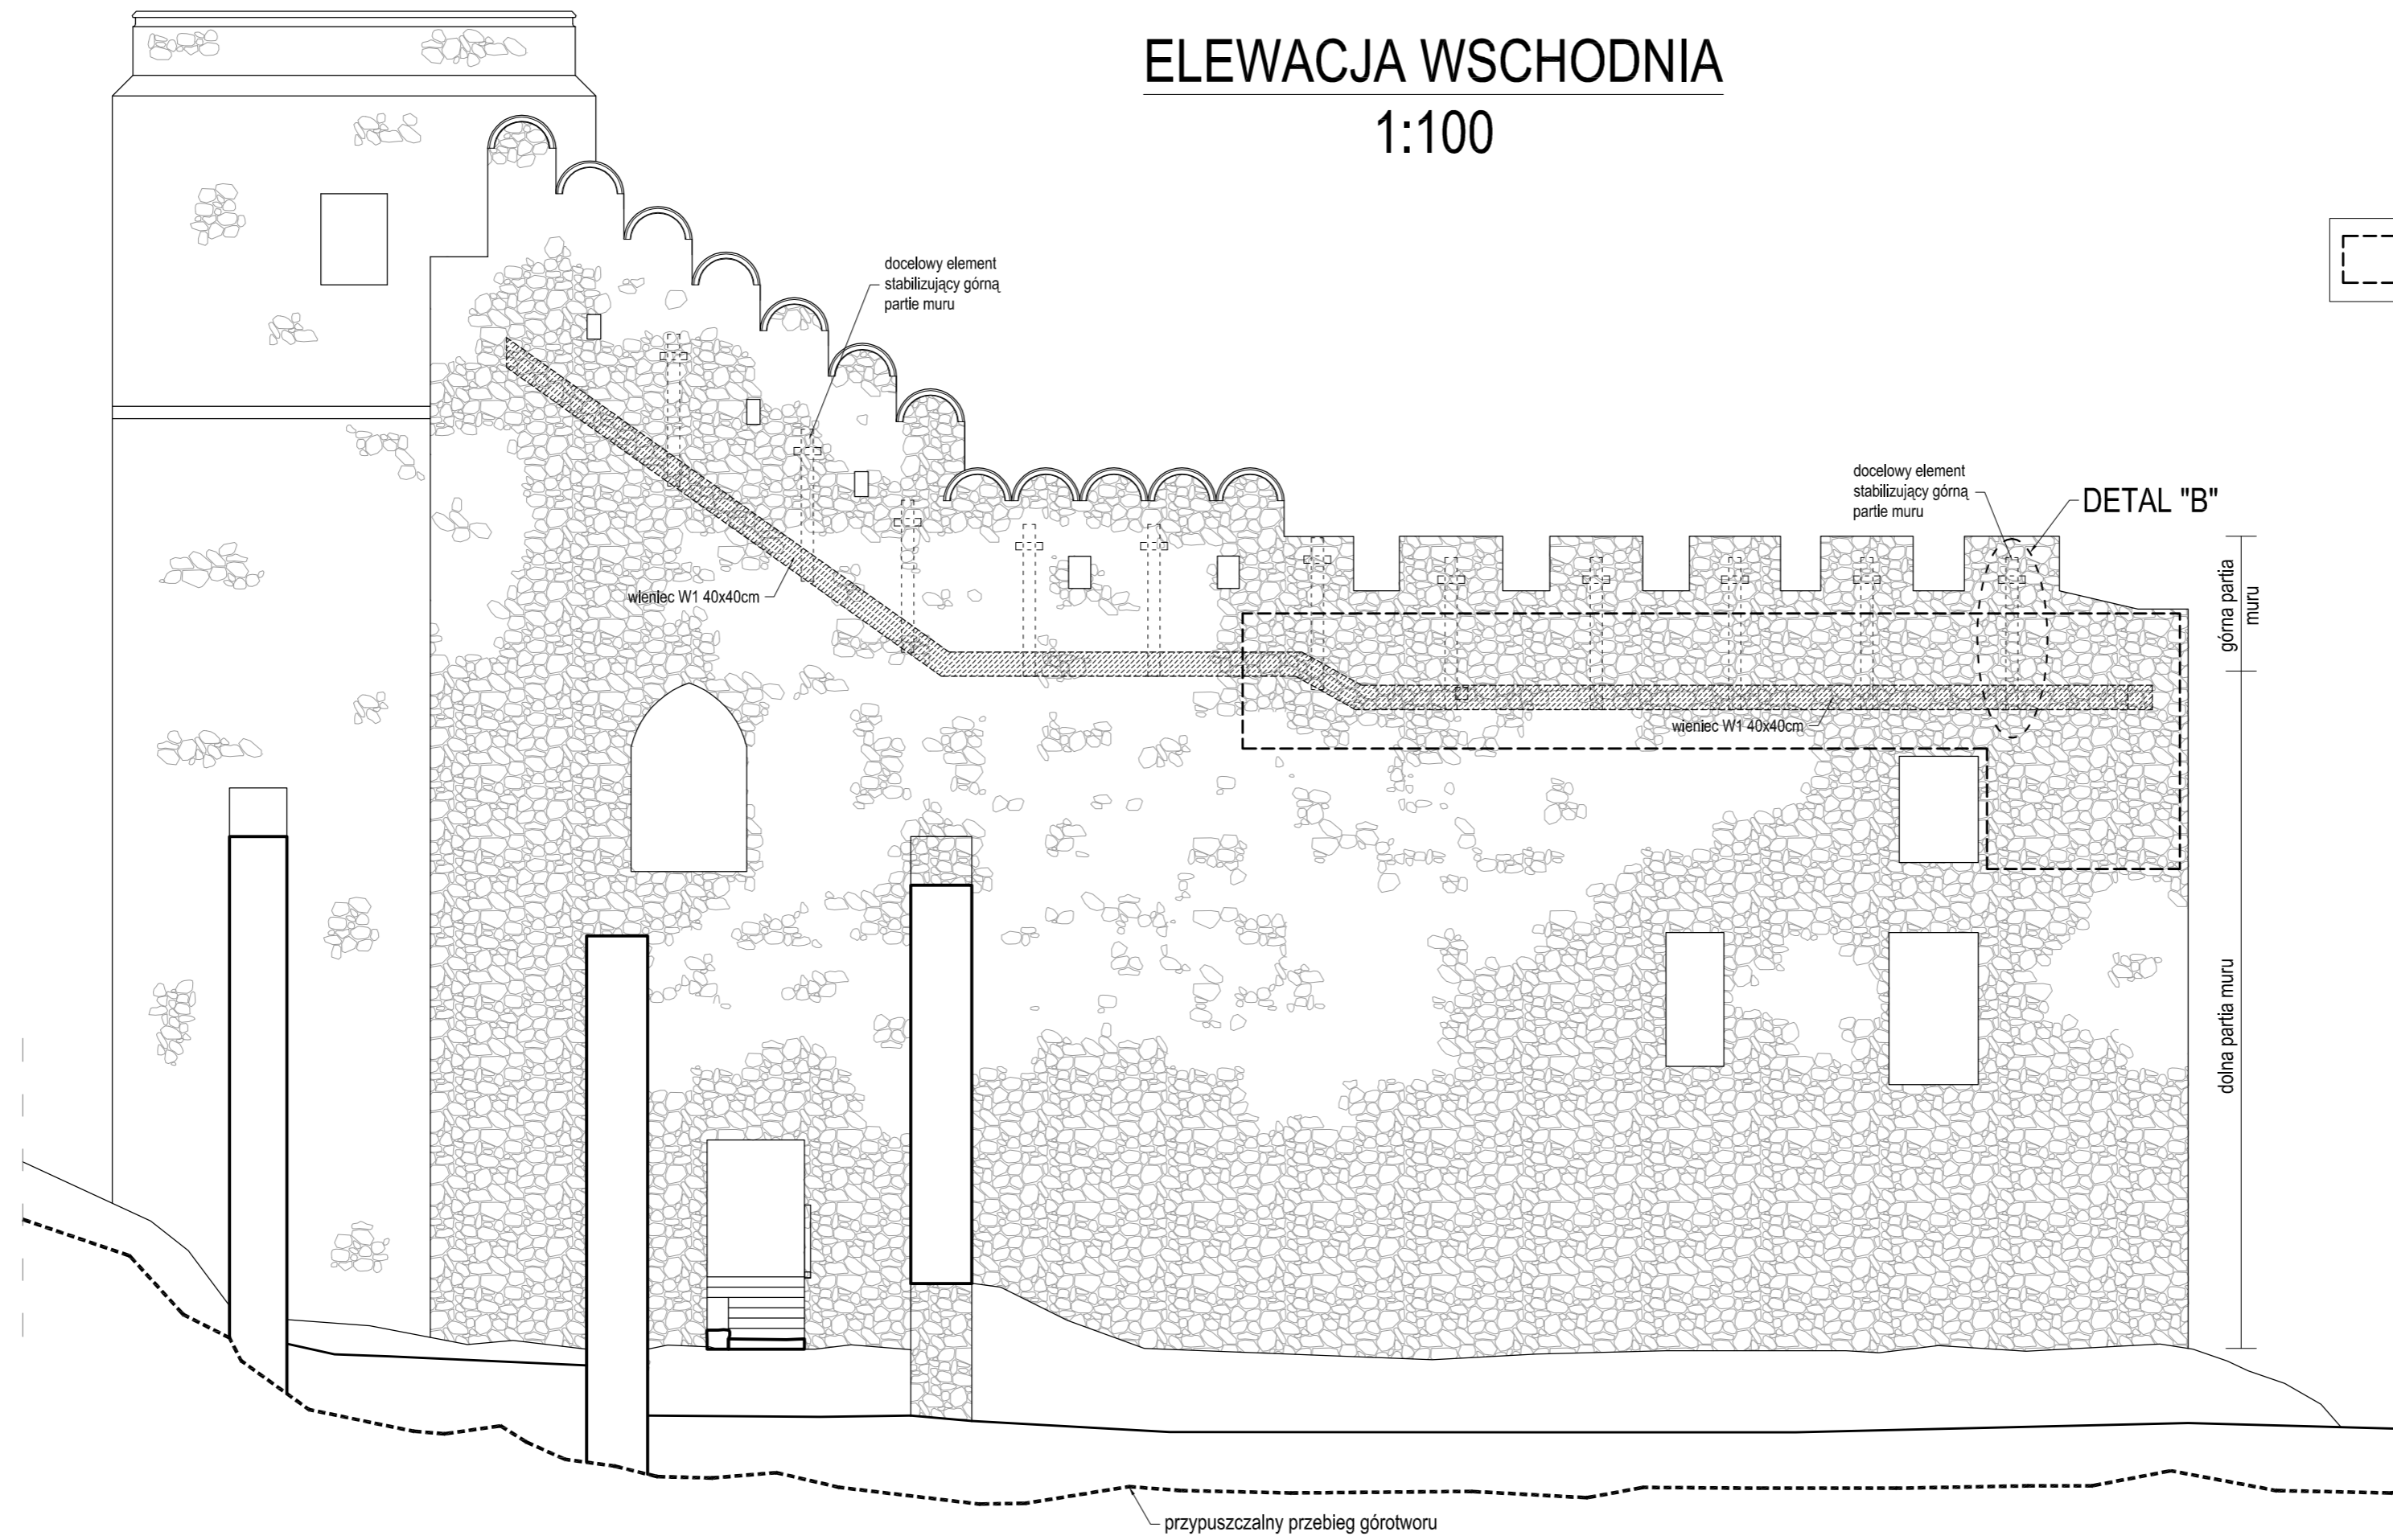

Fragmenty powierzchni muru ze szczególnie zniszczoną wąską licową

UWAGA: ZAZNACZONE DETALE PRZEDSTAWIONO NA RYSUNKU PB10

Zastrzega się wszelkie prawa wynikające z ustawy o prawie autorskim.

| | |
|--|----------------|
|  CCI Sp. z o.o. ul. Robotnicza 69, 55-090 Długolejka k/Wrocławia, POLAND tel. (071) 315 20 15, (071) 346 78 22, fax (071) 346 78 31, e-mail: cci@cci.com.pl | |
| Temat: | |
| PROJEKT BUDOWLANO - KONSERWATORSKI REMONTU MURÓW PALLACIUM ZAMKU CHOJNIK | |
| Obiekt: | |
| PALLACIUM ZAMKU CHOJNIK | |
| Adres: | |
| JELENIA GÓRA - SOBIESZÓW DZIAŁKA NR 399, OBRĘB SOBIESZÓW 1 | |
| Inwestor: | |
| ODDZIAŁ PTTK "SUDETY ZACHODNIE" UL. 1 MAJA 86 58-500 JELENIA GÓRA | |
| Stadium: | |
| PROJEKT BUDOWLANO-KONSERWATORSKI | |
| Branża: | |
| ARCHITEKTURA I KONSTRUKCJA | |
| Opracował/architektura: | |
| mgr inż. arch. Magdalena Wankowska upr. nr: 43/06/DOIA | |
| Opracował/konstrukcja: | |
| mgr inż. Adam Marek upr. nr: 123/DOS/03 | |
| Współpraca/konstrukcja: | |
| mgr inż. Adam Kondolewicz | |
| Sprawdził/konstrukcja: | |
| prof. dr hab. inż. Jerzy Jasieńko nr upr. 59/86/UW | |
| Data: | |
| 12.2015 | |
| Rysunek: | |
| ELEWACJA WSCHODNIA | |
| Skala: | Numer rysunku: |
| 1:100 | PB2 |