


PRZEKRÓJ B-B


1:100

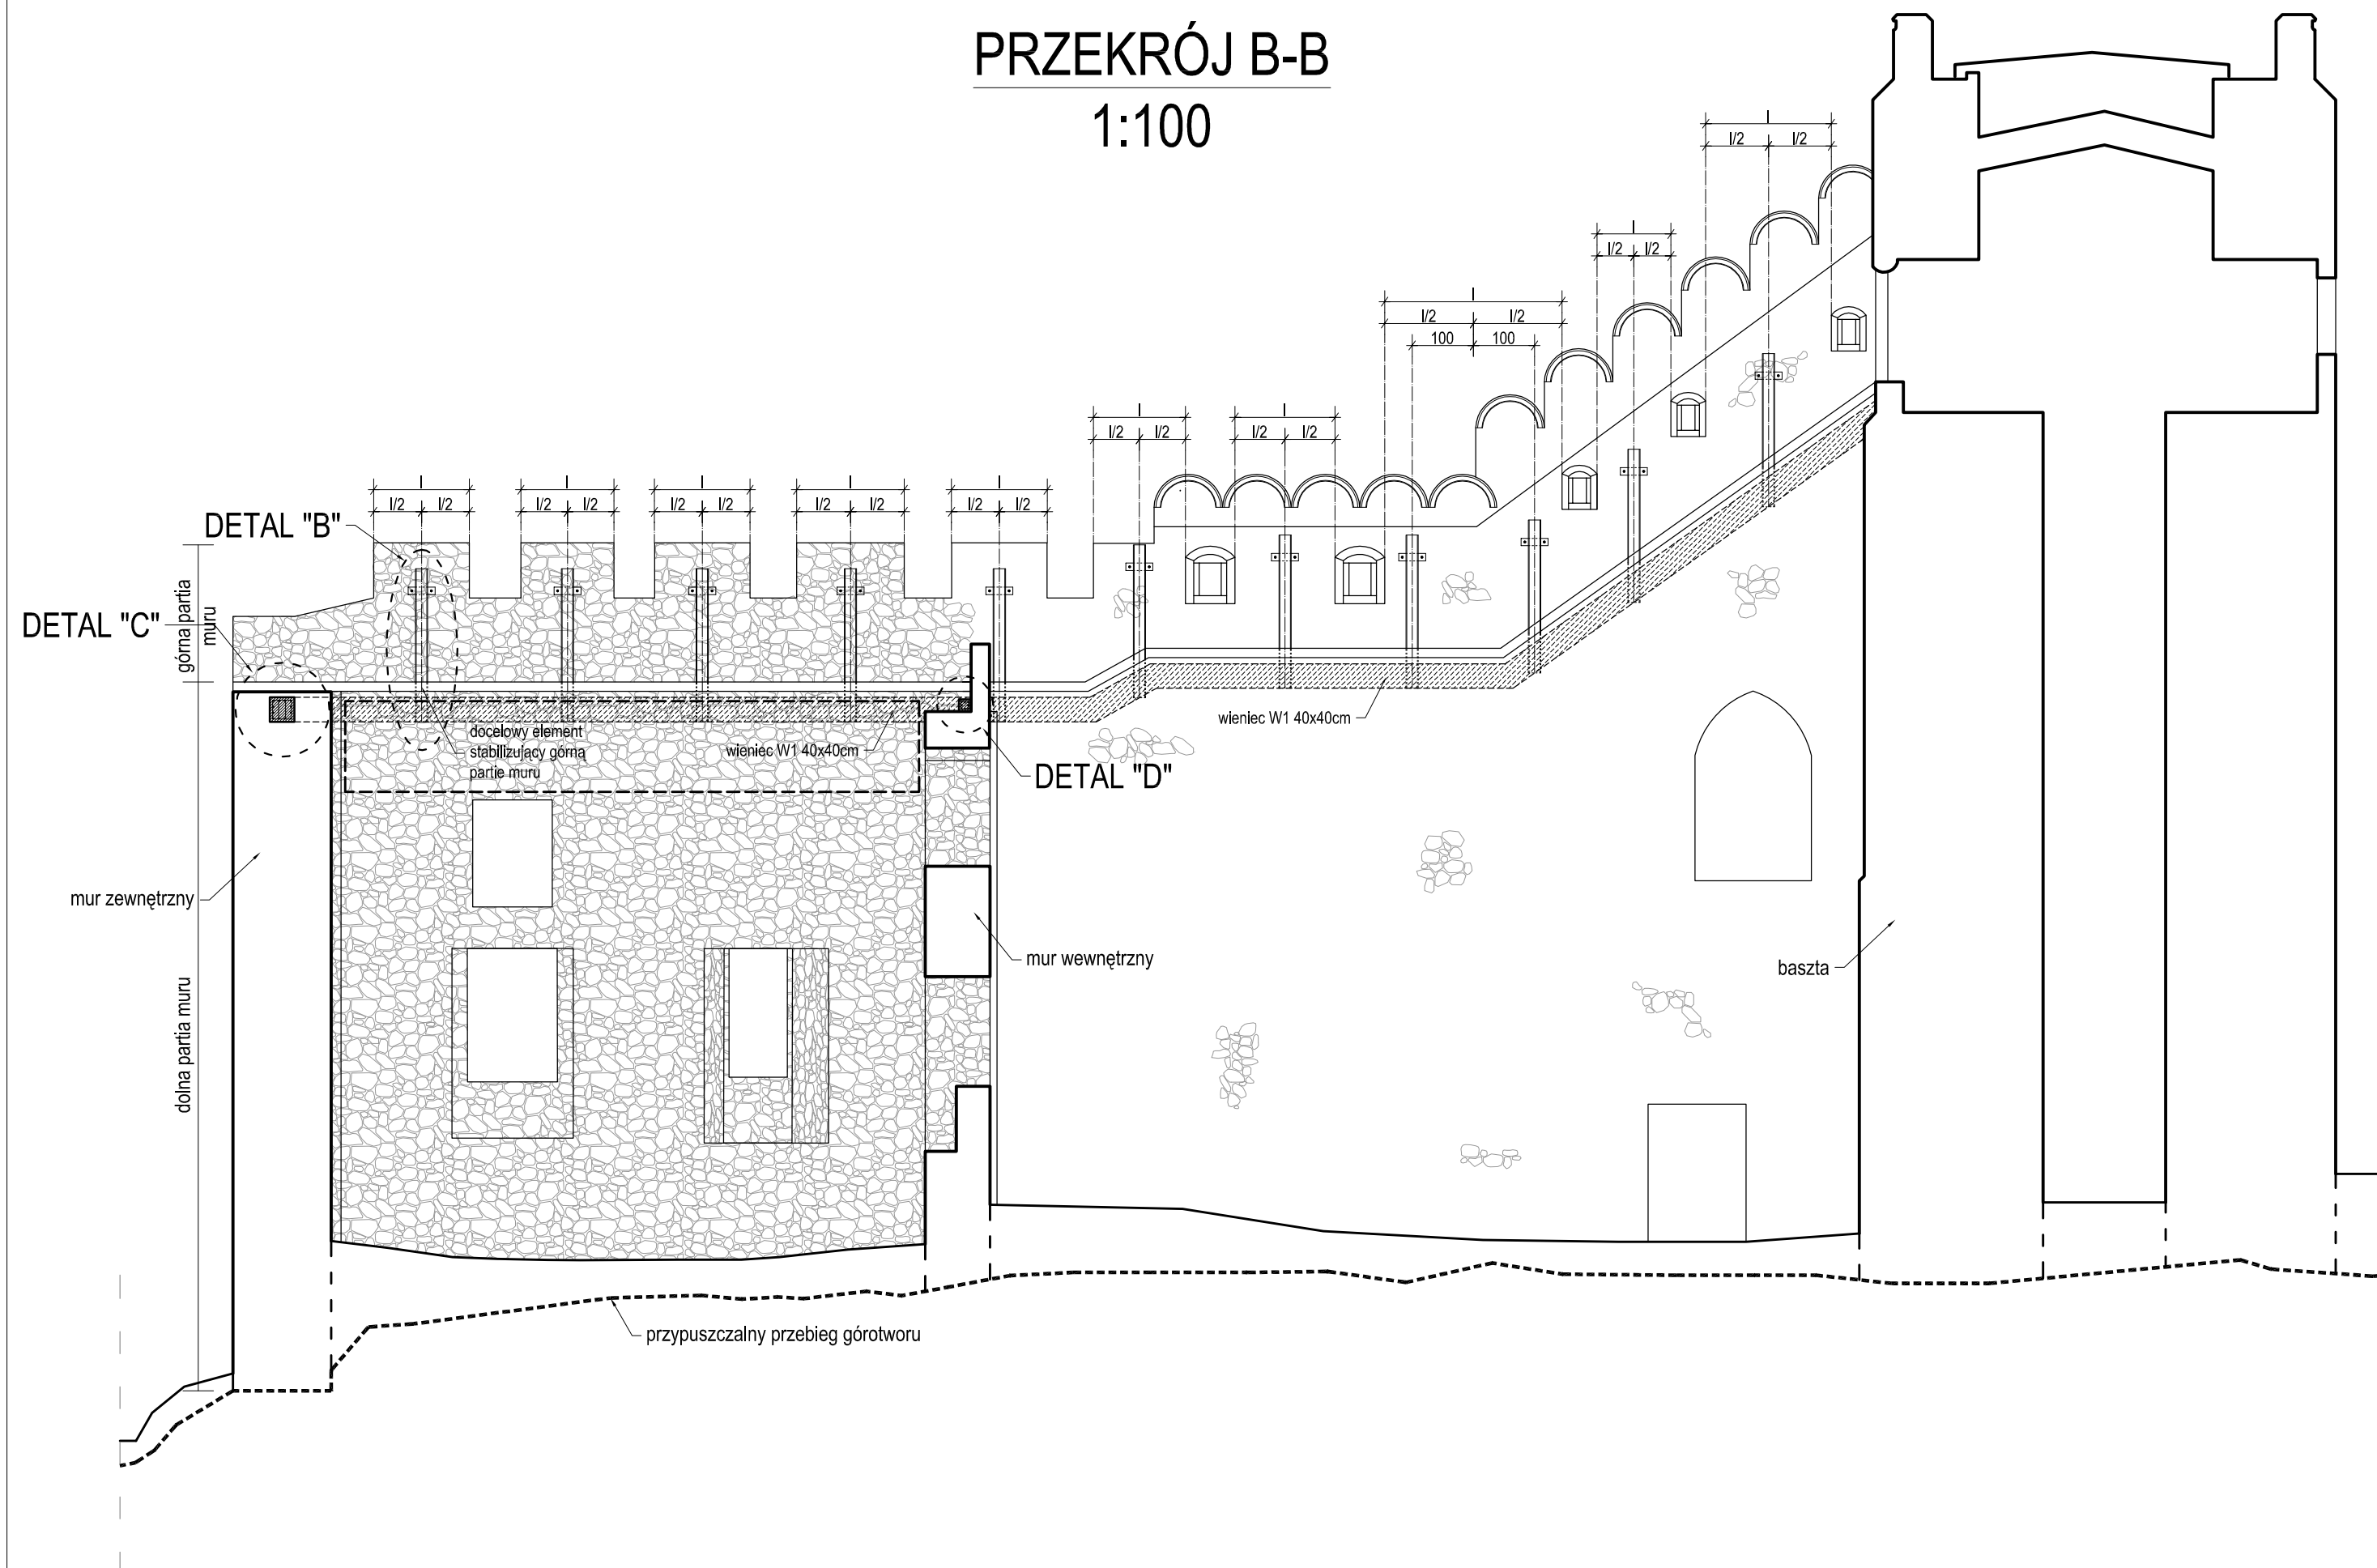

Fragmenty powierzchni muru ze szczególnie zniszczoną wstwą licową

UWAGA: ZAZNACZONE DETALE PRZEDSTAWIONO NA RYSUNKU PB10

Zastrzega się wszelkie prawa wynikające z ustawy o prawie autorskim.

 CCI Sp. z o.o. ul. Robotnicza 69, 55-090 Długoleka k/Wrocławia, POLAND tel. (071) 315 20 15, (071) 346 78 22; fax (071) 346 78 31, e-mail: cci@cci.com.pl	
Temat:	
PROJEKT BUDOWLANO - KONSERWATORSKI REMONTU MURÓW PALLACIUM ZAMKU CHOJNIK	
Obiekt:	
PALLACIUM ZAMKU CHOJNIK	
Adres:	
JELENIA GÓRA - SOBIESZÓW DZIAŁKA NR 399, OBRĘB SOBIESZÓW 1	
Inwestor:	
ODDZIAŁ PTTK "SUDETY ZACHODNIE" UL. 1 MAJA 86 58-500 JELENIA GÓRA	
Stadium:	
PROJEKT BUDOWLANO-KONSERWATORSKI	
Branża:	
ARCHITEKTURA I KONSTRUKCJA	
Opracował/architektura:	
mgr inż. arch. Magdalena Wankowska upr. nr. 43/06/DOIA	
Opracował/konstrukcja:	
mgr inż. Adam Marek upr. nr. 123/DOŚ/03	
Współpraca/konstrukcja:	
mgr inż. Adam Kondolewicz	
Sprawdził/konstrukcja:	
prof. dr hab. inż. Jerzy Jasieńko nr upr. 59/86/UW	
Data:	
12.2015	
Rysunek:	
PRZEKRÓJ PODŁUŻNY B-B	
Skala:	Numer rysunku:
1:100	PB8